


17 OCTUBRE 2014

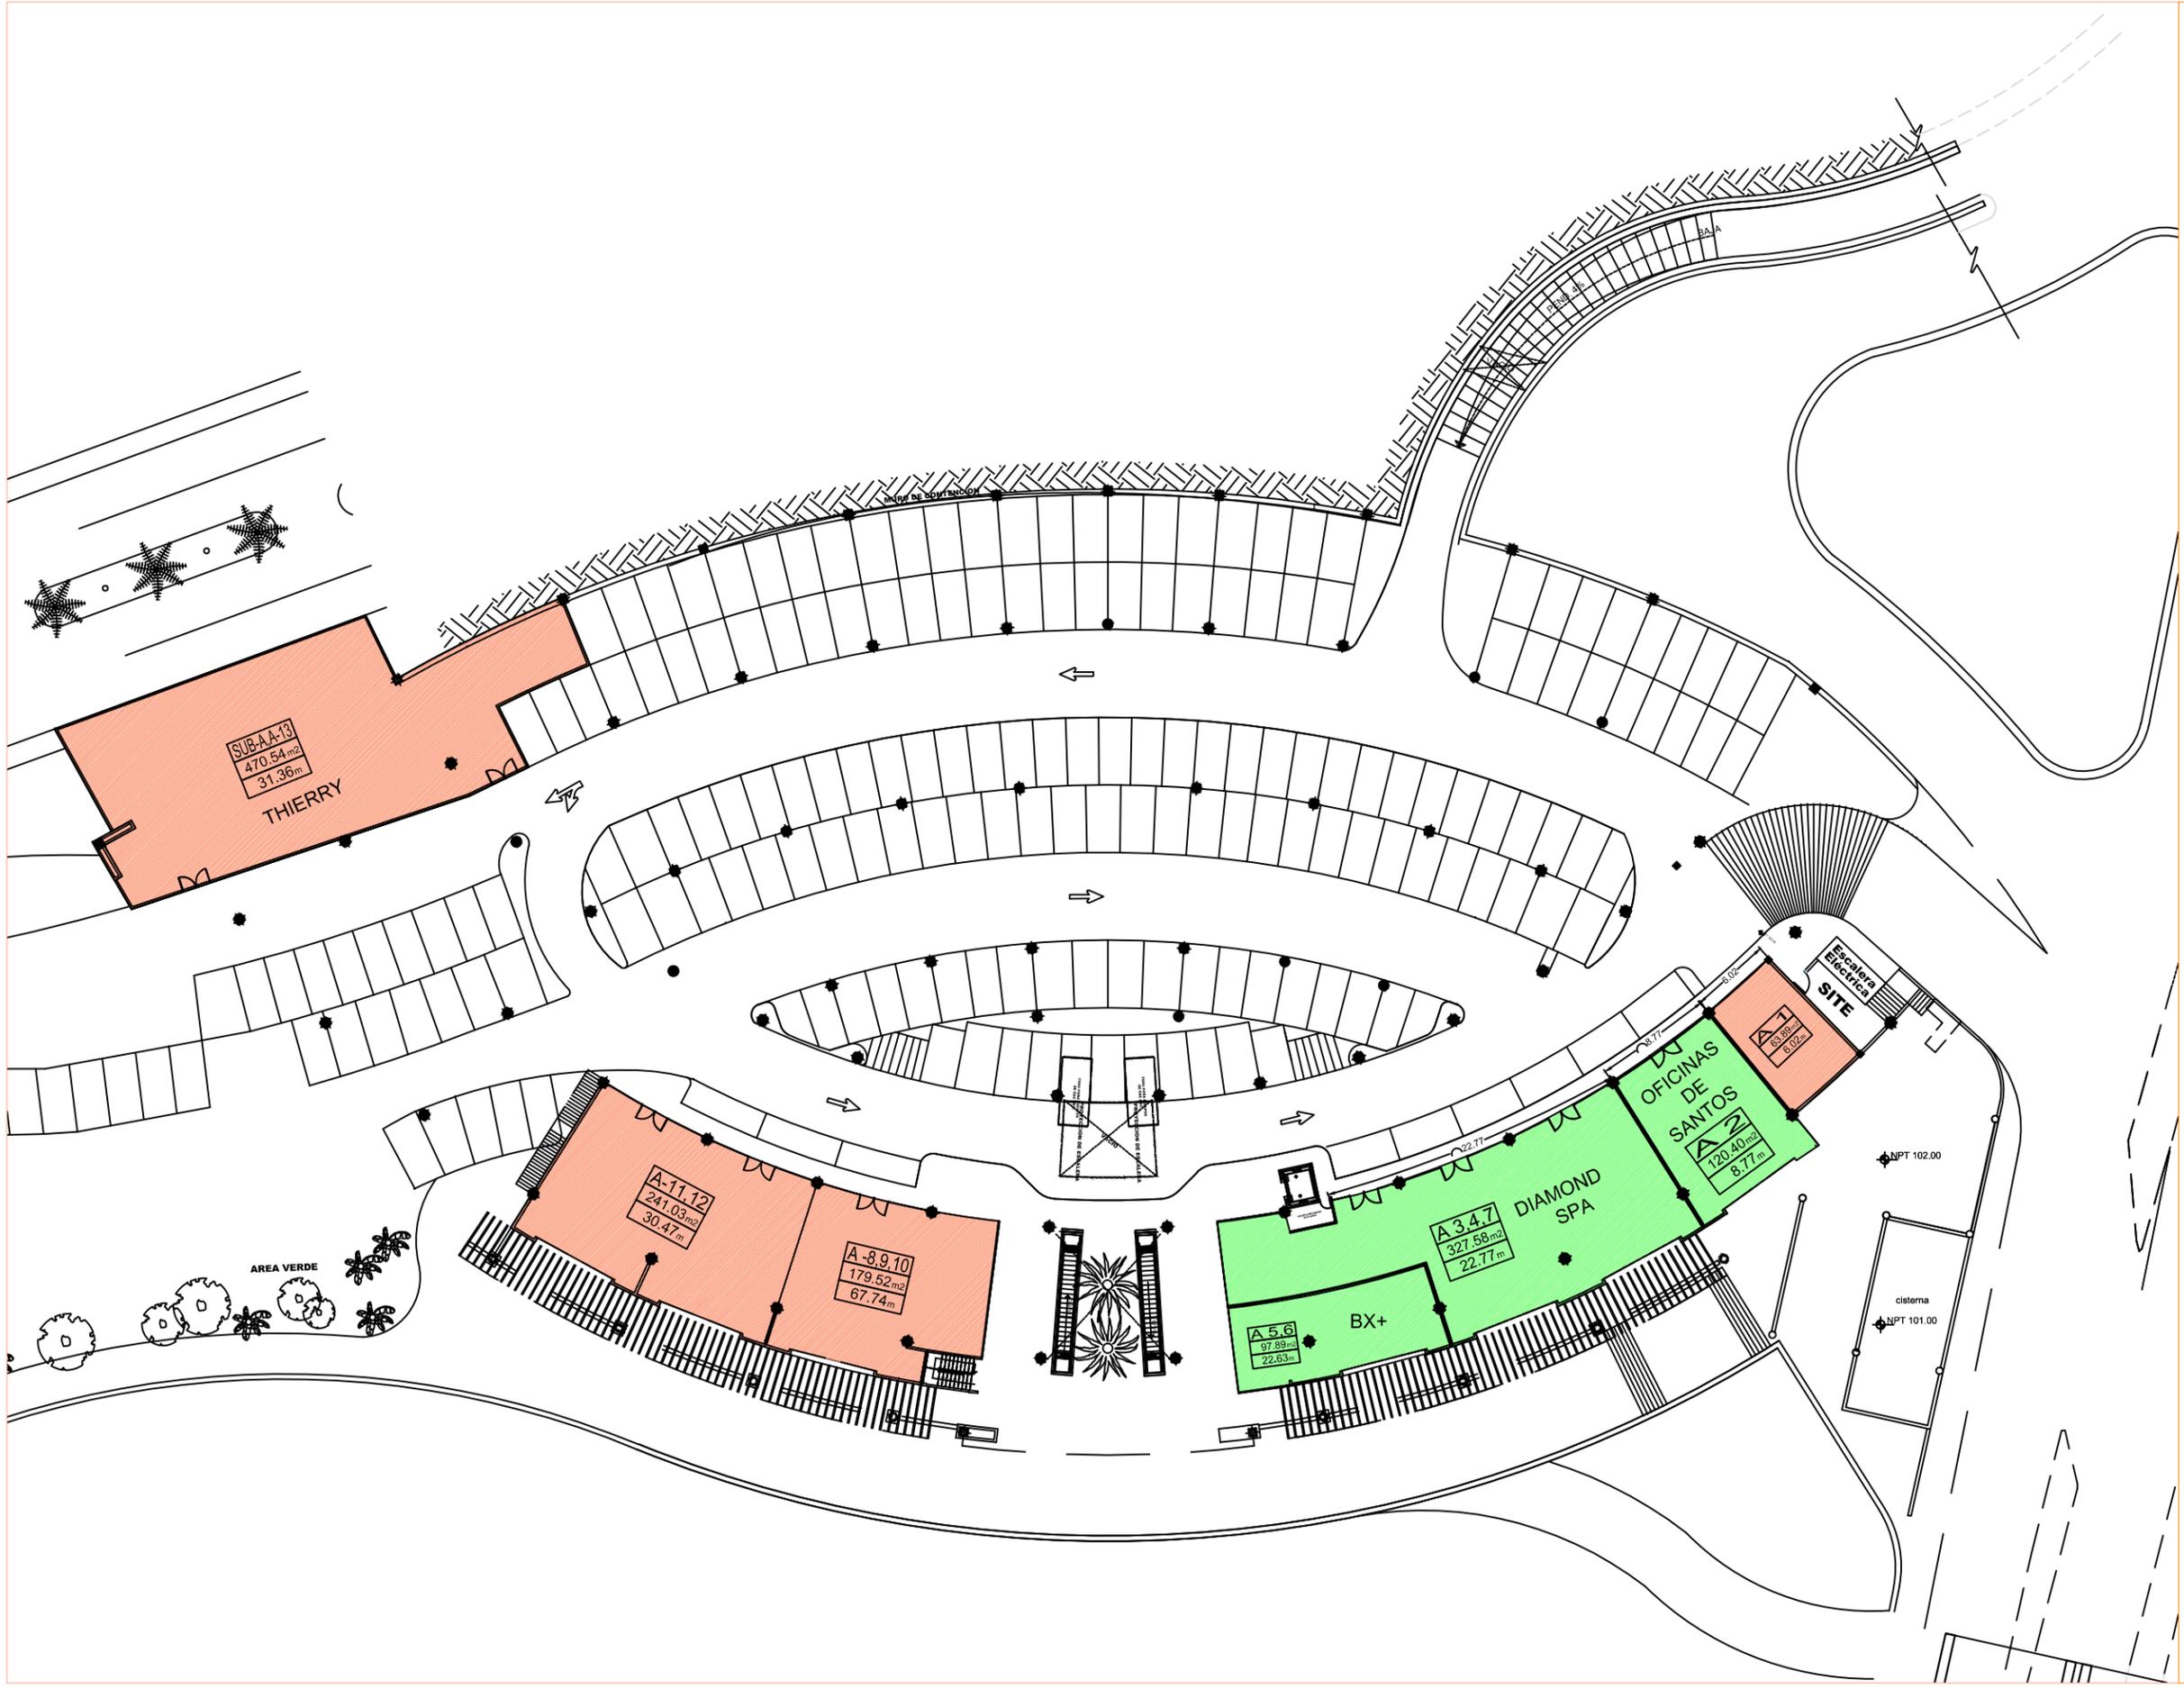

PB-01	NOMENCLATURA DE LOCAL
532.70M2	SUPERFICIE RENTABLE
42.59m	FRENTE DEL LOCAL

**PENINSULA  
VALLARTA  
PLANTA SOTANO**

DIRECCION:



© Derechos Reservados 2007  
Todos los Derechos Reservados. © GICSA.  
Todos los materiales contenidos en este documento (Incluyendo, pero no limitado a, texto, logotipos, contenido, planos) están protegidos por las leyes de Derechos de Autor y demás Leyes relativas Internacionales y de los Estados Unidos Mexicanos. Queda prohibido copiar, reproducir, distribuir, publicar, transmitir, difundir, o en cualquier modo explotar cualquier parte de este documento.  
Para cualquier asunto relacionado con este Aviso, por favor contacte a nuestro Departamento Legal.